




BA_DERMY - PARENT_I_B_01_INPLANTINGSPLAN - SCHAAL 1-200

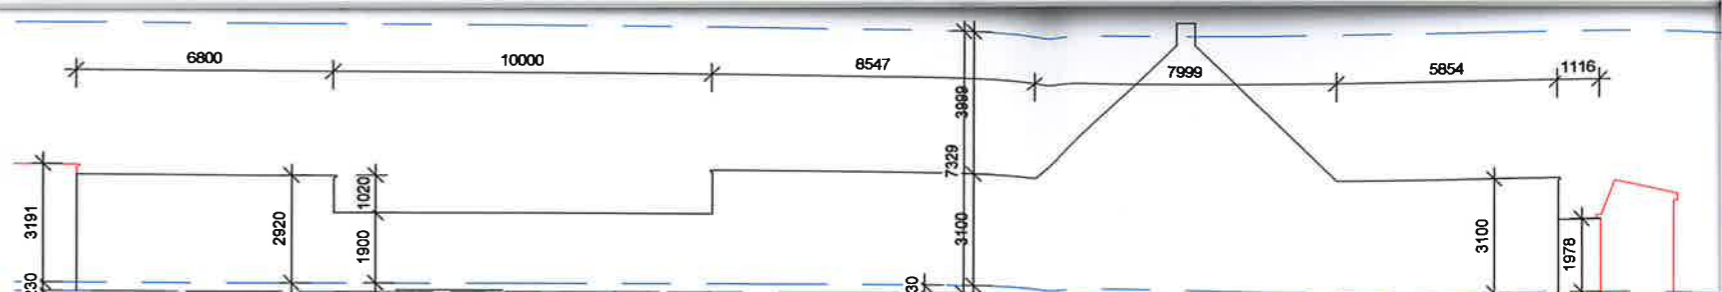

BA_DERMY - PARENT_T_B_01_TERREINPROFIEL - SCHAAL 1-200




PLANTINGSPLAN


2

B.1.3. TERREINPROFIEL

1 : 200

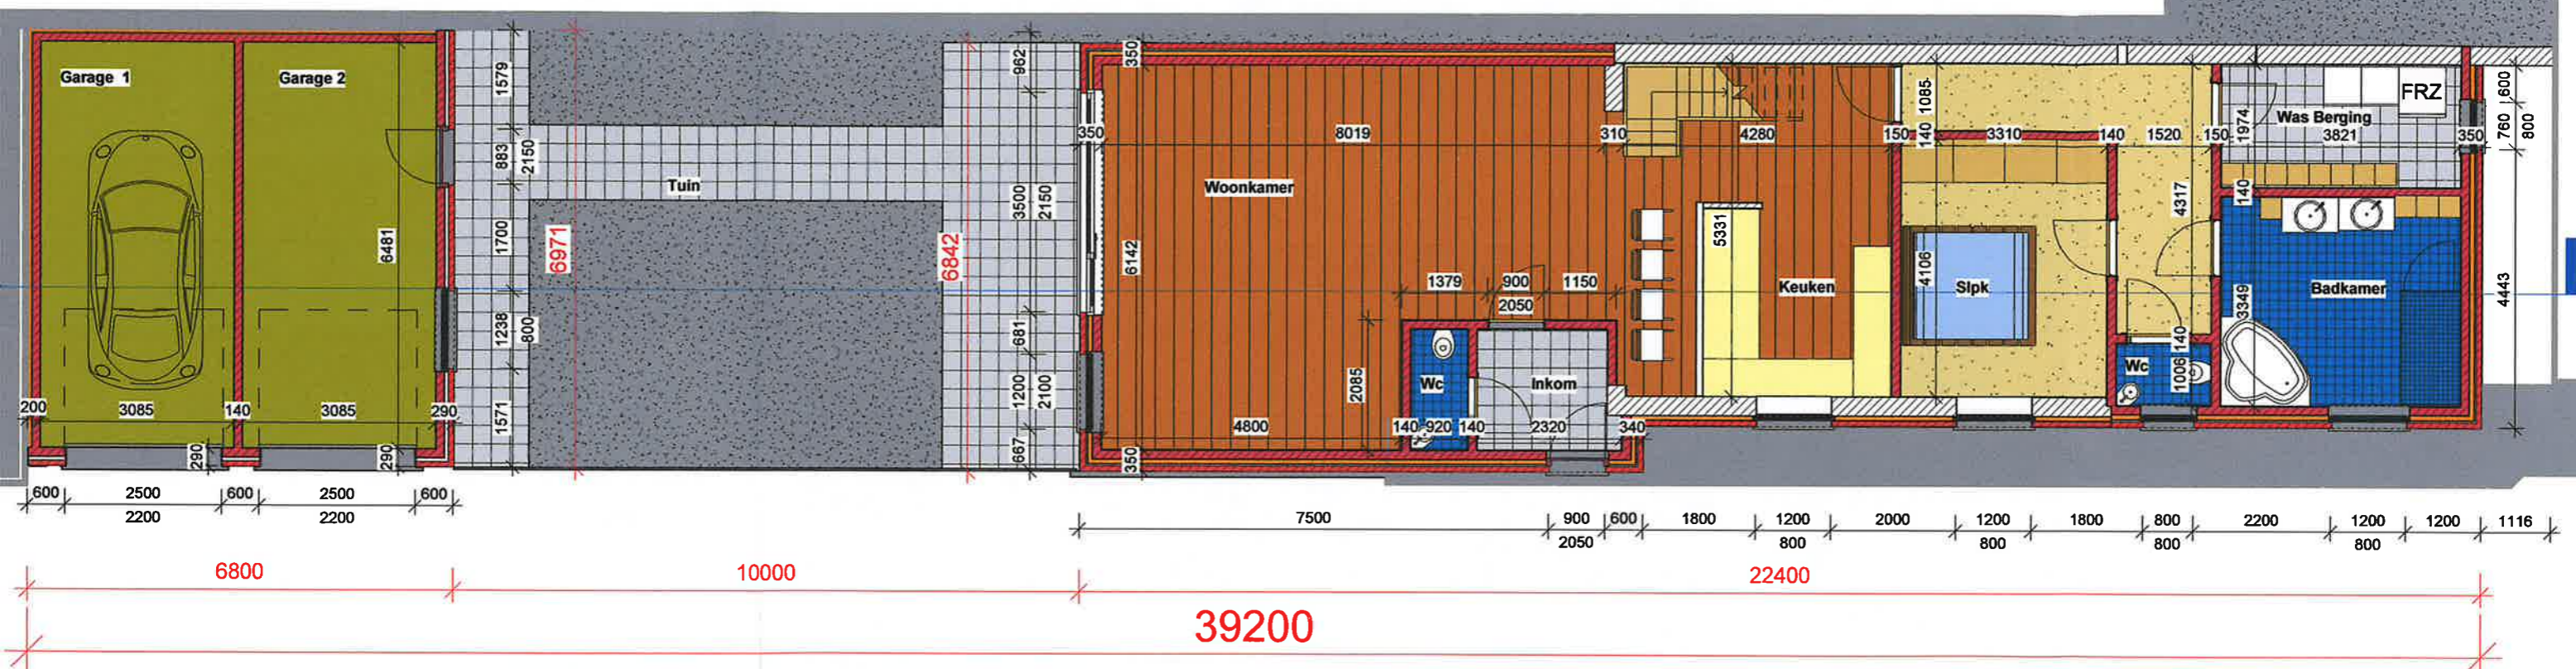

BA_DERMY - PARENT_P_B_01_GELIJKVLOERS - SCHAAL 1-200

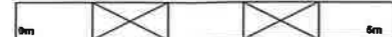

B. GELIJKVLOERS

