


APP 0201

Veurnestraat 47 - 8660 De Panne

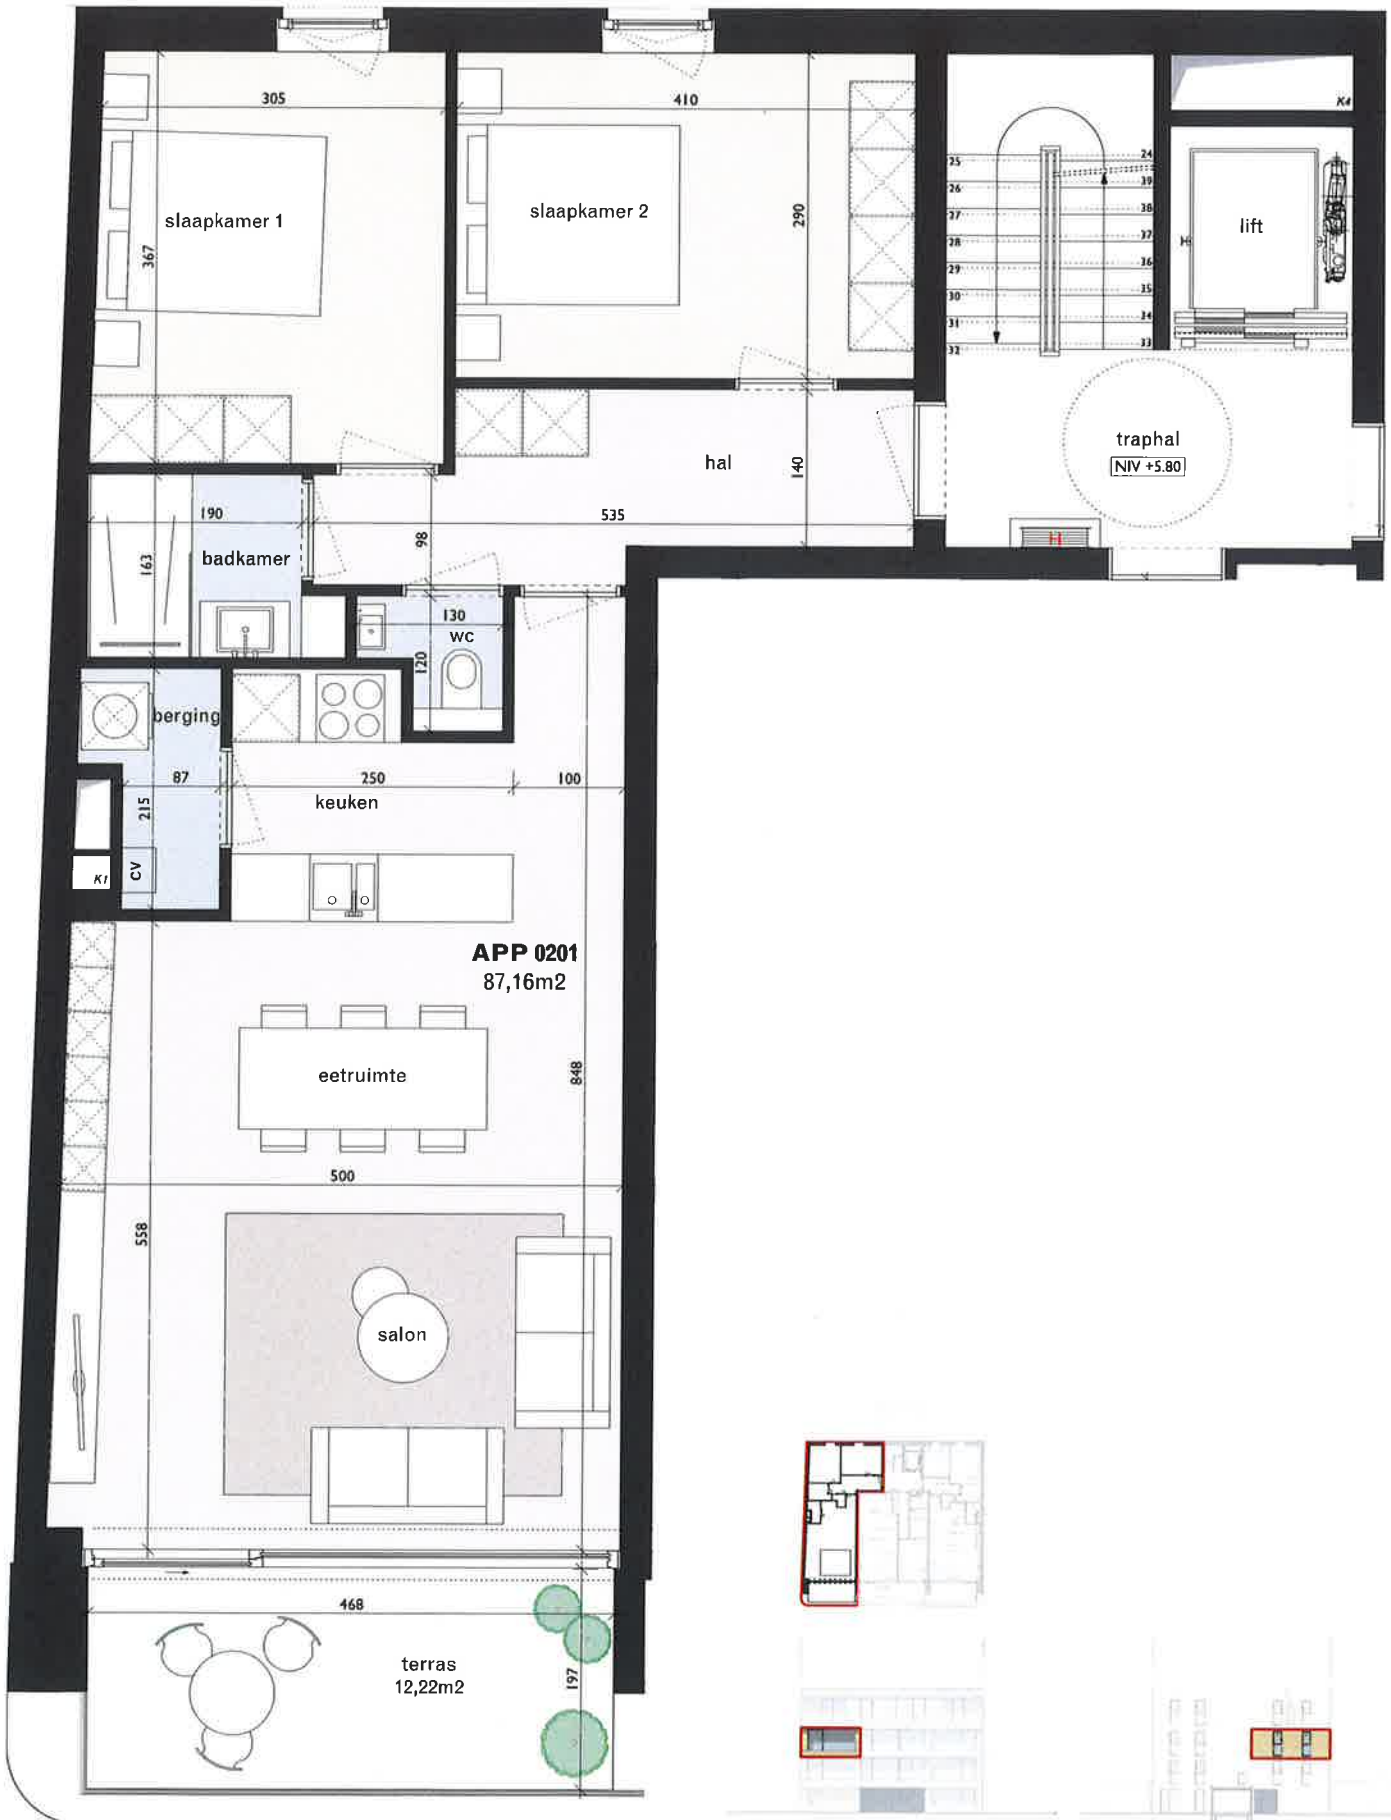

Datum  
28 | 08 | 2020

Oppervlakte  
87,16m<sup>2</sup>

Terras  
12,22m<sup>2</sup>

Alle afmetingen zijn gebaseerd op de afmetingen van de bestaande constructie en kunnen afwijken van de werkelijke afmetingen. Het is aan de afnemers te verantwoorden dat de afmetingen van de bestaande constructie overeenkomen met de afmetingen van de bestaande constructie.

**WOONN**  
de woonmarkt



**bildt.**