


KELDERPLAN

- Legende rooiboude:
- afvoerput regnerwater
 - ⊕ afvoerput wc
 - ⊖ afvoerput vuil water
 - leiding vuil water 125
 - leiding wc 125
 - leiding hoër effluent 150
 - leiding regnerwater 110

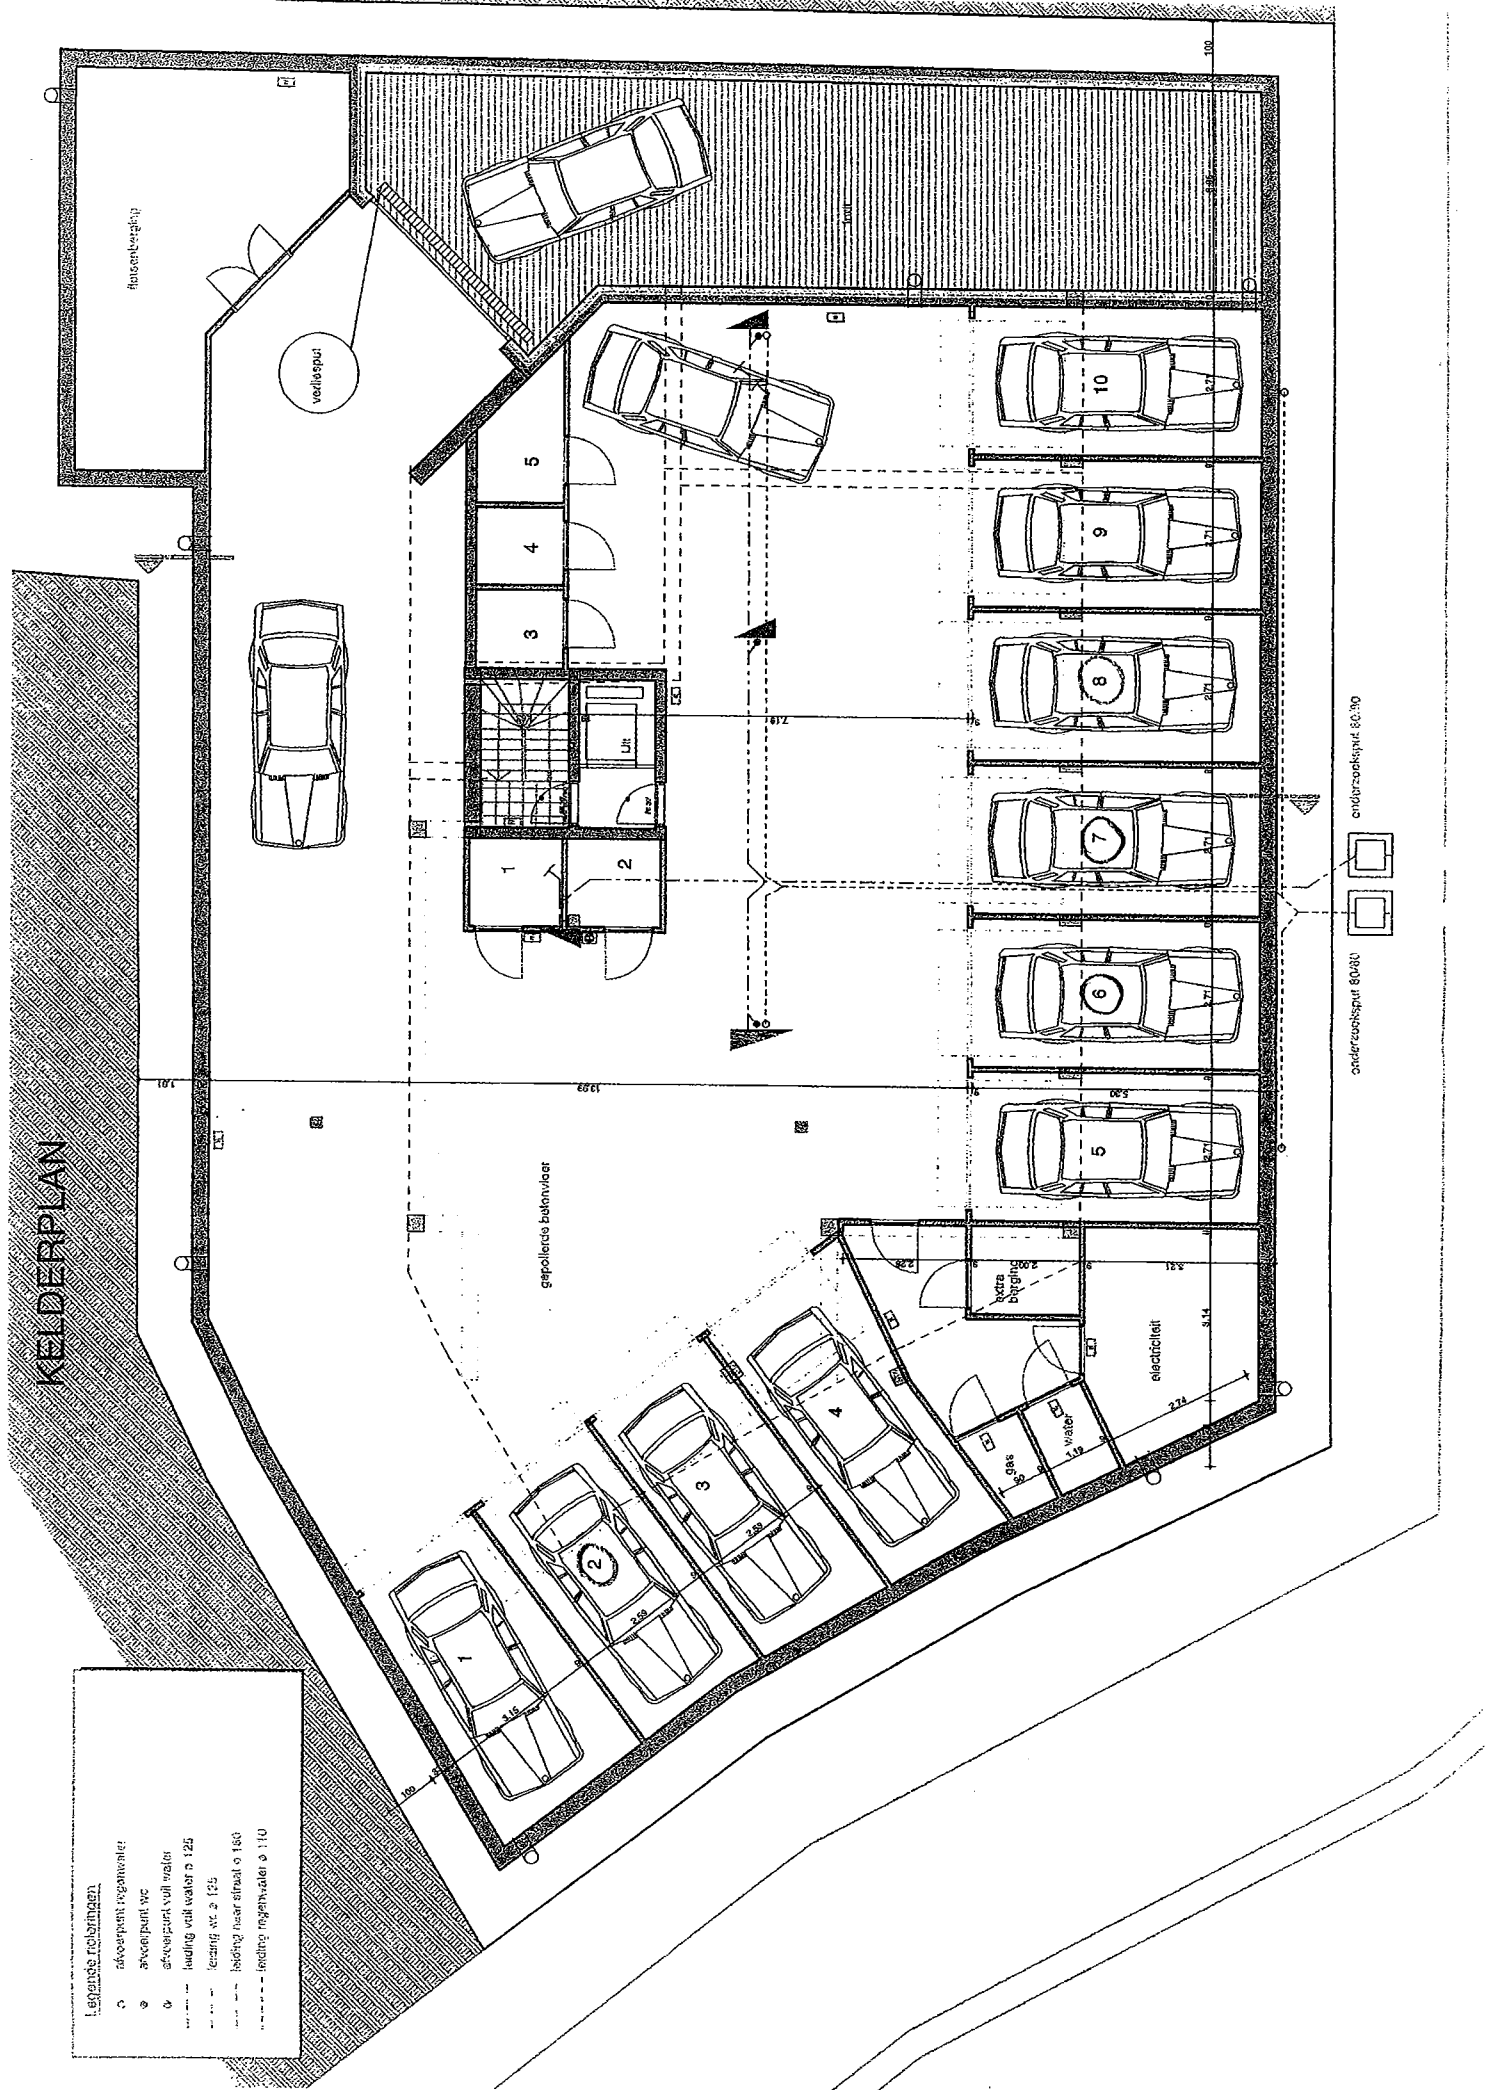

anderzoonspuit 80/80
anderzoonspuit 80/100